

ΕΦΗΜΕΡΙΣ ΤΗΣ ΚΥΒΕΡΝΗΣΕΩΣ
ΤΗΣ ΕΛΛΗΝΙΚΗΣ ΔΗΜΟΚΡΑΤΙΑΣ

ΕΝ ΑΘΗΝΑΙΣ ΤΗ 9 ΦΕΒΡΟΥΑΡΙΟΥ 1977 | ΤΕΥΧΟΣ ΤΕΤΑΡΤΟΝ | ΑΡΙΘΜΟΣ ΦΥΛΛΟΥ 30

ΠΕΡΙΕΧΟΜΕΝΑ

ΑΠΑΛΛΟΤΡΙΩΣΕΙΣ
ΔΙΑΤΑΓΜΑΤΑ

ΠΟΛΕΟΔΟΜΙΑ
ΔΙΑΤΑΓΜΑΤΑ

ΑΠΑΛΛΟΤΡΙΩΣΕΙΣ
ΔΙΑΤΑΓΜΑΤΑ

(1)

Περὶ μερικῆς ἄρσεως ἀναδασώσεως ἐκ τμήματος δασικῆς ἐκτάσεως, ἐμβαδοῦ πέντε χιλιάδων (5.000) τετραγωνικῶν μέτρων, τῆς κηρυχθείσης ὡς ἀναδασωτέας ἐκτάσεως εἰς θέσιν «Ἀμυντικὸς Στρατῶν - Λόφος Περάνθη περιφερείας τοῦ Δήμου Ἀρταίων Νομοῦ Ἄρτης».

Ο ΠΡΟΕΔΡΟΣ ΤΗΣ ΕΛΛΗΝΙΚΗΣ ΔΗΜΟΚΡΑΤΙΑΣ

Ἔχοντες ὑπ' ὄψει:

Τὰς διατάξεις:

α) τοῦ ἄρθρου 24 παραγρ. 1 τοῦ Συντάγματος καὶ

β) τοῦ ἄρθρου 199 παραγρ. 1 τοῦ Ν.Δ. 86/1969 «περὶ Δασικοῦ Κώδικος».

2. Τὰ ἔγγραφα:

α) ὑπ' ἀριθ. 2344/27.5.1976, 2870/1.7.1976 καὶ 3398/10.9.1976 τοῦ Νομοδασαρχείου Ἄρτης,

β) ὑπ' ἀριθ. 1131/5-6-1976 καὶ 2094/13-10-1976 τῆς Ἐπιθεωρήσεως Δασῶν Ἠπείρου,

γ) ὑπ' ἀριθ. Τ.Υ.2645/26.5.1976 τῆς Νομαρχίας Ἄρτης, Διευθύνσεως Τεχνικῶν Ὑπηρεσιῶν,

δ) ὑπ' ἀριθ. 720/20.5.1976 τῆς Ἐφορείας Κλασσικῶν Ἀρχαιοτήτων Ἰωαννίνων,

ε) τὸ ὑπ' ἀριθ. 1/76 Πρακτικὸν τῆς 19.5.1976 συνεδριάσεως τοῦ Συμβουλίου Δασῶν Νομοῦ Ἰωαννίνων,

στ) τὸ ὑπ' ἀριθ. 1 Πρακτικὸν τῆς 4.5.1976 τῆς Φιλοδασικῆς Ἐπιτροπῆς Ἄρτης.

3. Τὴν ὑπ' ἀριθ. 1021/1976 γνωμοδότησιν τοῦ Συμβουλίου τῆς Ἐπικρατείας,
προτάσει τοῦ Ἡμετέρου ἐπὶ τῆς Γεωργίας Ὑπουργοῦ, ἀπεφασίσαμεν καὶ διατάσσομεν:

Ἄρθρον μόνον.

Αἴρεται ἡ, διὰ τῆς ὑπ' ἀριθ. 447/19.1.1952 ἀποφάσεως τοῦ Νομάρχου Ἄρτης (ΦΕΚ 34/15.2.1952 Τεῦχος Β'), κηρυχθεῖσα ἀναδάσωσις μερικῶς, ἤτοι ἐκ τμήματος δασικῆς ἐκτάσεως πέντε χιλιάδων (5.000) τετραγωνικῶν μέτρων, κειμένης εἰς θέσιν «Ἀμυντικὸς Στρατῶν - Λόφος Περάνθη» περιφερείας τοῦ Δήμου Ἀρταίων - Νομοῦ Ἄρτης καὶ ἐμφαινομένης ὑπὸ τὰ στοιχεῖα Α,Β,Γ,Δ,Α, εἰς τὸ προσηρτημένον τῷ παρόντι ἡλιοτυπικὸν διάγραμμα, ὑπὸ κλίμακα 1:5.000, δεόντως τεθεωρημένον ὑπὸ τοῦ Ἡμετέρου ἐπὶ τῆς Γεωργίας Ὑπουργοῦ, ἐπὶ σκοπῷ ἀνεγέρσεως τοῦ 5ου 10/θεσίου Δημοτικοῦ Σχολείου Ἄρτης.

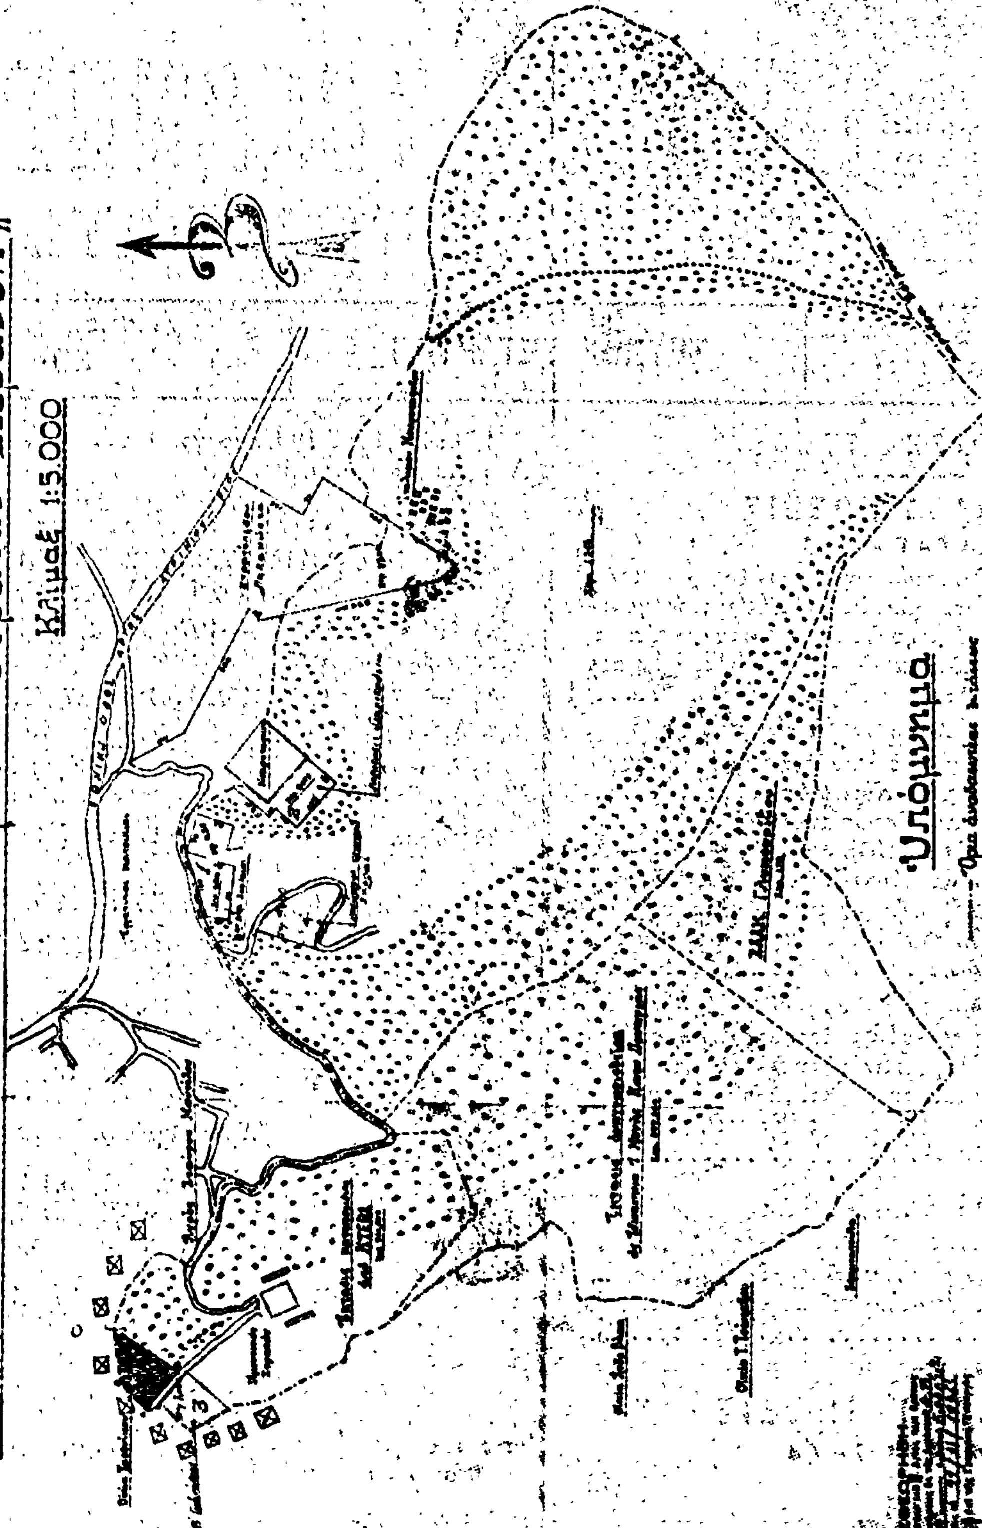
Εἰς τὸν αὐτὸν ἐπὶ τῆς Γεωργίας Ὑπουργόν, ἀνατίθεμεν τὴν δημοσίευσιν καὶ ἐκτέλεσιν τοῦ παρόντος.

Ἡ παροῦσα δημοσιευθήτω διὰ τῆς Ἐφημερίδος τῆς Κυβερνήσεως.

Ἐν Ἀθήναις τῇ 11 Ἰανουαρίου 1977

Ο ΠΡΟΕΔΡΟΣ ΤΗΣ ΔΗΜΟΚΡΑΤΙΑΣ
ΚΩΝΣΤΑΝΤΙΝΟΣ Δ. ΤΣΑΤΣΟΣ

Ο ΥΠΟΥΡΓΟΣ ΓΕΩΡΓΙΑΣ
ΙΩΑΝΝΗΣ ΜΠΟΥΤΟΣ


ΤΟΠΟΓΡΑΦΙΚΟΝ ΔΙΑΓΡΑΜΜΑ
Κλίμαξ 1:5.000
Υπόμνημα

ΑΠΟΦΑΣΕΙΣ

'Αριθ. 1423 (2)

Περὶ ἐπιτάξεως λωρίδος γῆς διὰ κατασκευὴν ἀποστραγγιστικῶν αὐλάκων Μοσιᾶς Ν. Κορινθίας.

Ο ΝΟΜΑΡΧΗΣ ΚΟΡΙΝΘΙΑΣ

Ἔχοντες ὑπ' ὄψει:

1. Τὰς διατάξεις τοῦ Ν. 3200/55.
2. Τὰς διατάξεις τοῦ ἄρθρου 7 τοῦ Ν. 481/1943 καὶ τῶν ἄρθρων 7, 8, 9, 10 καὶ 11 τοῦ Ν.Δ. 608/1948 περὶ ἐπιβολῆς ἐμπραγμάτων βαρῶν ἢ περιορισμῶν τῆς ἰδιοκτησίας τῶν κτημάτων πρὸς ἐπίτευξιν ἀρδεύσεων, στραγγίσεων, ἀποχετεύσεων κλπ. κατὰ τὸ ἄρθρον 33 τοῦ Ν.Δ. 3881/1958.
3. Τὰς διατάξεις τοῦ Ν.Δ. 797/1971 περὶ ἀναγκαστικῶν ἀπαλλοτριώσεων.
4. Τὰς διατάξεις τοῦ Ν.Δ. 532/1970 περὶ συμπληρώσεως τῶν διατάξεων περὶ Διοικητικῆς ἀποκεντρώσεως.
5. Τὴν ὑπ' ἀριθ. Γ. 1647/3.11.1976 διαταγὴν τῆς Ἐπιθεωρήσεως Γεωργίας Πελοποννήσου καὶ Δυτικῆς Στερεᾶς Ἑλλάδος.

Σχετικὴν εἰσήγησιν τῆς Δ/νσεως Γεωργίας περὶ τῆς ἀνάγκης ἐπιτάξεως λωρίδων γῆς κατοίκων Κοινότητος Μοσιᾶς λεκανοπεδίου Φενεοῦ, ὅπου διενεργεῖται ἑκούσιος ἀναδασμός, πρὸς ἀπρόσκοπτον συνέχισιν τῆς κατασκευῆς τῶν ἀποστραγγιστικῶν αὐλάκων, ἀποφασίζομεν:

1. Τὴν ἐπίταξιν λόγῳ ἐπειγούσης ἀνάγκης, λωρίδων γῆς διὰ τὴν συνέχισιν τῆς κατασκευῆς τῶν ἀποστραγγιστικῶν αὐλάκων τοῦ ἀγροκτήματος Μοσιᾶς, συνολικῆς ἐκτάσεως 400 μ² ἀνηκούσης εἰς ἕναν ἕκαστον τῶν ἀνωτέρω.

α/ά	Ὀνοματεπώνυμον	Χωρίον	Ἐπιφάνεια εἰς μ² ὡς ἀριθ. δένδρων
1.	Λαμπρόπουλος Δημ. τοῦ Παναγιώτου	Μοσιὰ	100 μ² μετὰ μιᾶς καρυδέας
2.	Ἀντωνόπουλος Γεωργ. τοῦ Χρήστου	»	100 μ² μετὰ μιᾶς καρυδέας
3.	Τζιόρης Ἰωάν. τοῦ Κων/νου	»	100 μ² μετὰ τριῶν καρυδεῶν
4.	Ἀντωνοπούλου Μαρία τοῦ Βλασίου	»	100 μ² μετὰ μιᾶς καρυδέας

2. Ἐντελλόμεθα ὅπως αἱ ἁρμόδιαι διὰ τὴν ἐκτέλεσιν τῶν ἔργων ὑπηρεσίαι μεριμνήσουν διὰ τὴν καταβολὴν εἰς τοὺς θιγομένους παραγωγούς, τὸ συντομώτερον τῆς κατὰ νόμον ἀποζημιώσεως, κατὰ τὰς διατάξεις τοῦ ὑπ' ἀριθ. 344/1962 Β. Δ/τος.

Ἡ παροῦσα, τῆς ὁποίας ἡ ἰσχὺς ἄρχεται ἀπὸ τῆς κοινοποιήσεως εἰς τοὺς ἐνδιαφερομένους, δημοσιευθήτω διὰ τῆς Ἐφημερίδος τῆς Κυβερνήσεως.

Ἐν Κορίνθῳ τῇ 2 Φεβρουαρίου 1977

Ὁ Νομαρχῶν Δ/ντὴς Ἐσωτερικῶν
Π. ΚΑΡΥΔΑΣ

'Αριθ. ΟΕ. 13867 (3)

Περὶ ἀναγκαστικῆς ἀπαλλοτριώσεως κτημάτων διὰ τὴν βελτίωσιν ὁρατότητος τῆς Ι.Δ. 137 + 380 γραμμῆς Θ-Α παρὰ τὸν σιδ/κὸν σταθμὸν Χρυσοῦ Νομοῦ Σερρῶν.

Ο ΝΟΜΑΡΧΗΣ ΣΕΡΡΩΝ

Ἔχοντες ὑπ' ὄψει:

1. Τὰς διατάξεις τοῦ Ν.Δ. 797/1971 «περὶ ἀναγκαστικῶν ἀπαλλοτριώσεων», ἐν συνδυασμῷ πρὸς τὰς τοιαύτας τοῦ Β. Δ/τος 139/1971 «περὶ τῆς ἁρμοδιότητος τῶν Νομαρχῶν πρὸς κήρυξιν ἀναγκαστικῶν τινων ἀπαλλοτριώσεων».
2. Τὰς διατάξεις τοῦ ἄρθρου 7 παράγρ. 1 τοῦ Ν. Δ/τος 674/1970 «περὶ ἱδρύσεως Ὀργανισμοῦ Σιδηροδρόμων Ἑλλάδος».
3. Τὴν ὑπ' ἀριθ. Β. 27499/779/20.11.1976 Δ/γὴν τοῦ Ὑπουργείου Συγκοινωνιῶν Γεν. Δ/νσεως Μεταφορῶν, ἀποφασίζομεν:

Κηρύσσομεν ἀναγκαστικῶς ἀπαλλοτριωτέαν, λόγῳ δημοσίας ὠφελείας, ἤτοι διὰ τὴν βελτίωσιν τῆς ὁρατότητος τῆς Ι.Δ. 137 + 380 τῆς γραμμῆς Θεσ/νίκης - Ἀλεξανδρουπόλεως παρὰ τὸν σιδηροδρομικὸν σταθμὸν Χρυσοῦ, ἀγροτικὴν ἔκτασιν συνολικοῦ ἐμβαδοῦ 6,000 τ.μ., κειμένην εἰς περιοχὴν Κοινότητος Χρυσοῦ, ὡς αὕτη ἐμφαίνεται εἰς τὸ ὑπ' ἀριθ. 422/15.5.1975 κτηματολογικὸν διάγραμμα καὶ τὸν ἐπ' αὐτοῦ κτηματολογικὸν πίνακα τοῦ Ο.Σ.Ε., δεόντως τεθεωρημένα ὑπὸ τῆς Γεν. Δ/νσεως Μεταφορῶν τοῦ Ὑπουργείου Συγκοινωνιῶν.

Ἐπὶ τῆς ἀπαλλοτριουμένης ἐκτάσεως προβάλλουσι δικαιώματα κυριότητος οἱ: 1) Χρῆστος Σύρπας τοῦ Ἀργυρίου, 2) Χρῆστος Νουχτᾶς τοῦ Δημητρίου κ.λπ.

Ἡ ἀπαλλοτρίωσις κηρύσσεται ὑπὲρ καὶ δαπάναις τοῦ Ὀργανισμοῦ Σιδηροδρόμων Ἑλλάδος Α.Ε.

Ἡ παροῦσα δημοσιευθήτω διὰ τῆς Ἐφημερίδος τῆς Κυβερνήσεως.

Ἐν Ἀθήναις τῇ 28 Ἰανουαρίου 1977

Ὁ Νομάρχης
ΛΕΩΝΙΔΑΣ ΠΥΛΟΡΩΦ

'Αριθ. 38 (4)

Περὶ ἀναγκαστικῆς ἀπαλλοτριώσεως συμπληρωματικῆς ποσότητος ὕδατος 4,4 λίτρων ἀνὰ δευτερόλεπτον ἐκ τῶν πηγῶν ποτάμια Δομοκοῦ ἐν τῷ Ν. Φθιώτιδος.

Ο ΝΟΜΑΡΧΗΣ ΦΘΙΩΤΙΔΟΣ

Διὰ τῆς ὑπ' ἀριθ. 38/1977 ἀποφάσεως τοῦ Νομάρχου Φθιώτιδος, ἐκδοθείσης βάσει τῶν διατάξεων τῶν ἄρθρων 206 καὶ 207 τοῦ Π. Δ/τος 933/1975, ἐν συνδυασμῷ πρὸς τὰς τοιαύτας τοῦ Ν. Δ/τος 797/1971 καὶ μετὰ σύμφωνον γνώμην τῆς ὑπὸ τῶν διατάξεων τοῦ ἄρθρου 207 τοῦ Π. Δ/τος 933/1975 προβλεπομένης ἐπιτροπῆς, ἐνεκρίθη ἡ ὑπ' ἀριθ. 7/1976 ἀπόφασις τοῦ Διοικητικοῦ Συμβουλίου τοῦ Συνδέσμου ὑδρεύσεως ἐκ πηγῶν ποτάμια Δομοκοῦ, δι' ἧς ἀποφασίζεται ἡ ἀναγκαστικὴ ἀπαλλοτρίωσις συμπληρωματικῆς ποσότητος ὕδατος 4,4 λίτρων ἀνὰ δευτερόλεπτον ἐκ τῶν πηγῶν ποτάμια Δομοκοῦ, ὡς ἐν τῇ ἀποφάσει ταύτῃ καὶ ἐν τῷ προσηρτημένῳ κτηματολογικῷ πίνακι ἐμφαίνοντα τοὺς εἰκαζομένους ἰδιοκτήτας τοὺς θιγομένους ἐκ τῆς ἀναγκαστικῆς ἀπαλλοτριώσεως συμπληρωματικῆς ὡς ἄνω ποσότητος ὕδατος, ἐπὶ σκοπῷ ὑδρεύσεως τῶν κατοίκων τῶν μετεχουσῶν εἰς τὸν Σύνδεσμον Κοινοτήτων.

Ἐν Λαμίᾳ τῇ 29 Ἰανουαρίου 1977

Ὁ Νομάρχης
ΑΘΑΝ. ΔΑΚΑΦΟΥΚΗΣ

ΑΝΑΚΟΙΝΩΣΕΙΣ

(5)

Περὶ εἰδοποιήσεως τῆς γενομένης παρακαταθέσεως ἀποζημιώσεως διὰ τὴν ἀναγκαστικὴν ἀπαλλοτρίωσιν ἐκτάσεως ἐν τῇ περιοχῇ Ἐλευσινίων τοῦ Δήμου Ἐλευσῖνος πρὸς ἐπέκτασιν τῶν ναυπηγείων τῆς Ἑταιρείας «ΝΑΥΠΗΓΕΙΑ ΕΛΕΥΣΙΝΟΣ Α.Ε.»

Ἡ ἐν Ἀθήναις (ὁδὸς Ἀθηνᾶς 67) ἑδρεύουσα Ἀνώνυμος Ἑταιρεία ὑπὸ τὴν ἐπωνυμίαν «ΝΑΥΠΗΓΕΙΑ ΕΛΕΥΣΙΝΟΣ Α.Ε.», νομίμως ἐκπροσωπουμένη, γνωστοποιεῖ πρὸς

ἅπαντας τοὺς ἐνδιαφερομένους, ὅτι πρὸς συντέλεσιν τῆς ὑπὲρ καὶ δαπάναις αὐτῆς διὰ τῆς ὑπ' ἀριθ. Β. 1181/2620/21.4.1975 (ΦΕΚ Δ, 90/24.4.1975) κοινῆς ἀποφάσεως τῶν Ὑπουργῶν Οἰκονομικῶν καὶ Βιομηχανίας λόγῳ δημοσίας ὠφελείας, ἤτοι πρὸς ἐπέκτασιν τῶν ἐν τῇ περιοχῇ «Ἐλευσίνια» τῆς κτηματικῆς περιφερείας τοῦ Δήμου Ἐλευσῖνος ἐγκαταστάσεων της, κηρυχθείσης ἀναγκαστικῆς ἀπαλλοτριώσεως ἐκτάσεως ἐμβαδοῦ μ2 660, ὡς αὕτη ἐμφαίνεται, περικλειομένη ἐντὸς ἐρυθρᾶς γραμμῆς καὶ ὁριζομένη ὑπὸ τῶν στοιχείων Ν1-Μ21-01-Ξ1-Ν1 εἰς τὸ συνοδεῦον τὴν εἰρημένην ἀπὸ 26.10.1973 ἀπόφασιν, δεόντως τεθεωρημένον ὑπὸ τοῦ Διευθυντοῦ τῆς Ἐπιθεωρήσεως Βιομηχανίας Α. Χτιστοπούλου, σχεδιάγραμμα καὶ εἰς τὸν ἀντίστοιχον κτηματολογικὸν πίνακα, κατέθεσεν εἰς τὸ Ταμεῖον Παρακαταθηκῶν καὶ Δανείων (Κεντρικὸν Κατάστημα Ἀθηνῶν) τὸ συνολικὸν ποσὸν τῶν δραχμῶν δύο ἑκατομμυρίων ἑκατὸν τεσσαράκοντα δύο χιλιάδας τετρακοσίας τριάκοντα (ἀριθ. 2.142.430), ἐκδοθέντος τοῦ ὑπ' ἀριθ. 444686 τῆς 1.2.1977 γραμματίου συστάσεως παρακαταθήκης.

Τὸ ποσὸν τοῦτο τῶν δραχμῶν δύο ἑκατομμυρίων ἑκατὸν τεσσαράκοντα δύο χιλιάδων τετρακοσίων τριάκοντα (ἀριθ. 2.142.430) περιλαμβάνει:

α) Τὴν ἀποζημίωσιν, τὴν προσωρινῶς καθορισθεῖσαν ὑπὸ τῆς ὑπ' ἀριθ. 828/6.9.1975 ἀποφάσεως τοῦ Μονομελοῦς Πρωτοδικείου Ἀθηνῶν διὰ τὴν ὡς ἄνω ἀναγκαστικῶς ἀπαλλοτριωτέαν ἔκτασιν μετὰ τῶν ἐπικειμένων αὐτῆς, ἤτοι ποσὸν δραχμῶν δύο ἑκατομμυρίων τεσσαράκοντα χιλιάδων τετρακοσίων δέκα (ἀριθ. 2.040.410), ὑπολογισθὲν βάσει τῶν ὑπὸ τῆς ὡς ἄνω ἀποφάσεως καθορισθεισῶν προσωρινῶν τιμῶν μονάδος ἀποζημιώσεως καὶ

β) Ποσὸν δραχμῶν ἑκατὸν δύο χιλιάδων εἴκοσι (ἀριθ. 102.020) διὰ βαρύνοντα τοὺς δικαιούχους τῆς ἀποζημιώσεως φόρον μεταβιβάσεως ἀκινήτου.

Τὸ ὡς ἄνω ποσὸν τῶν δραχμῶν δύο ἑκατομμυρίων ἑκατὸν τεσσαράκοντα δύο χιλιάδας τετρακοσίας τριάκοντα (ἀριθ. 2.142.430) εἶναι ἀποδοτέον εἰς τοὺς ἀναγνωρισθησομένους δικαιούχους μὲ τὴν ῥητὴν ἐπιφύλαξιν παντὸς ἐν γένει δικαιώματος τῆς Ἑταιρείας «Ναυπηγεῖα Ἐλευσῖνος Α.Ε.» ἐκ τῆς ὑπ' αὐτῆς ἀσκηθείσης προσφυγῆς πρὸς ὁριστικὸν καθορισμὸν τῆς ὀφειλομένης ἀποζημιώσεως καὶ παντὸς ἐν γένει δικαιώματος τῆς πρὸς ἀνάληψιν τῶν ἀχρεωστήτως καταβληθέντων.

Ἐν Ἀθήναις τῇ 1 Φεβρουαρίου 1977

Διὰ τὰ
ΝΑΥΠΗΓΕΙΑ ΕΛΕΥΣΙΝΟΣ Α.Ε.
Ὁ
Πληρεξούσιος Δικηγόρος
ΘΕΜ. Ι. ΚΩΝΣΤΑΝΤΙΝΙΔΗΣ

(Ἀριθμὸς τριπλοτύπου 10995/77 τοῦ Γ' Δημοσίου Ταμείου Ἀθηνῶν τῆς 3.2.1977).

ΠΟΛΕΟΔΟΜΙΑ

ΔΙΑΤΑΓΜΑΤΑ

(6)

Περὶ τροποποιήσεως τοῦ ρυμοτομικοῦ σχεδίου Κοζάνης.

Ο ΠΡΟΕΔΡΟΣ ΤΗΣ ΕΛΛΗΝΙΚΗΣ ΔΗΜΟΚΡΑΤΙΑΣ

Ἔχοντες ὑπ' ὄψει τὰς διατάξεις τοῦ ἀπὸ 17 Ἰουλίου 1923 Ν.Δ/τος «περὶ σχεδίων πόλεων κλπ», ὡς μεταγενεστέρως ἐτροποποιήθησαν καὶ συνεπληρώθησαν καὶ εἰδικώτερον τῶν ἄρθρων 2 (παρ. 1), 3, 9 καὶ 70 αὐτοῦ, καὶ ἰδόντες τὰς ὑπ' ἀριθμ. 102/1973, 40/1974, 135/1974, 200/1975 καὶ 12/1976 πράξεις τοῦ Δημοτικοῦ Συμβουλίου Κοζάνης, τὰς ὑπ' ἀριθμ. 228/1974, 367/1975 καὶ 1009/1976 γνωμοδοτήσεις τοῦ Συμβουλίου Δημοσίων Ἔργων (Τμῆμα Μελετῶν), ὡς καὶ τὴν ὑπ' ἀριθ. 975/1976 γνωμοδότησιν τοῦ Συμβουλίου τῆς Ἐπικρατείας, προτάσει τοῦ ἐπὶ τῶν Δημοσίων Ἔργων Ὑπουργοῦ, ἀπεφασίσαμεν:

Ἄρθρον μόνον

Ἐγκρίνεται ἡ τροποποίησις τοῦ ρυμοτομικοῦ σχεδίου Κοζάνης κατὰ τὰ ὑπ' ἀριθ. 361 καὶ 362 οἰκοδομικὰ τετράγωνα καὶ κατὰ τὸν κοινόχρηστον χῶρον, τὸν περικλειόμενον ὑπὸ τῶν ὁδῶν Ροδόπης, Μ. Ἀλεξάνδρου, 25ης Μαρτίου καὶ Ἀνωνύμου, ὡς ἐμφαίνεται εἰς τὸ ὑπὸ τοῦ Προϊσταμένου τῆς Ὑπηρεσίας Οἰκισμοῦ, τεθεωρημένον διὰ τῆς ὑπ' ἀριθ. 44424/1976 πράξεως αὐτοῦ, σχετικὸν πρωτότυπον διάγραμμα, ὑπὸ κλίμακα 1 : 500, οὗτινος συνοπτικὸν ἀντίτυπον δημοσιεύεται μετὰ τοῦ παρόντος.

2. Κατὰ τὸ πρόσωπον τῶν οἰκοπέδων, ᾠκοδομημένων ἢ μή, τῶν κειμένων ἐντὸς τοῦ ὑπ' ἀριθμ. 362 οἰκοδομικοῦ τετραγώνου καὶ ἐχόντων πρόσωπον ἐπὶ τῆς ὁδοῦ Γ. Ρουσιάδου, ἐπιβάλλεται προκήπιον (πρασιά) πλάτους τριῶν (3.00) μέτρων, ὡς εἰς τὸ ἐν τῇ παραγράφῳ 1 τοῦ παρόντος διάγραμμα ἐμφαίνεται.

Εἰς τὸν αὐτὸν ἐπὶ τῶν Δημοσίων Ἔργων Ὑπουργόν, ἀνατίθεμεν τὴν δημοσίευσιν καὶ ἐκτέλεσιν τοῦ παρόντος Διατάγματος.

Ἐν Ἀθήναις τῇ 28 Δεκεμβρίου 1976

Ο ΠΡΟΕΔΡΟΣ ΤΗΣ ΔΗΜΟΚΡΑΤΙΑΣ
ΚΩΝΣΤΑΝΤΙΝΟΣ Δ. ΤΣΑΤΣΟΣ

Ο ΥΠΟΥΡΓΟΣ ΔΗΜΟΣΙΩΝ ΕΡΓΩΝ
ΧΡΙΣΤΟΦΟΡΟΣ ΣΤΡΑΤΟΣ

Κοζάνη
Κλίμαξ 1:500

(7)

Περὶ τροποποιήσεως τοῦ ρυμοτομικοῦ σχεδίου Κορυδαλλοῦ ('Αττικῆς)

Ο ΠΡΟΕΔΡΟΣ ΤΗΣ ΕΛΛΗΝΙΚΗΣ ΔΗΜΟΚΡΑΤΙΑΣ

Ἔχοντες ὑπ' ὄψει τὰς διατάξεις τοῦ ἀπὸ 17 'Ιουλίου 1923 Ν. Δ/τος «περὶ σχεδίων πόλεων κ.λπ.», ὡς μεταγενεστέρως ἐτροποποιήθησαν καὶ συνεπληρώθησαν καὶ εἰδικώτερον τῶν ἄρθρων 2 (παρ. 1), 3 καὶ 70 αὐτοῦ τῆς παρ. 3 τοῦ ἄρθρου 12 τοῦ Ν.Δ. 1262/1972 (ΦΕΚ 194/Α), ὡς αὕτη ἀντικατεστάθη διὰ τοῦ ἄρθρου 3 τοῦ Ν.Δ. 198/1973 (ΦΕΚ 267/Α) καὶ συνεπληρώθη διὰ τῆς παρ. 1 τοῦ ἄρθρου 9 τοῦ Ν. 360/1976 (ΦΕΚ 151/Α), καὶ ἰδόντες τὴν ὑπ' ἀριθ. Ε. 22219/2908/19.9.1973 ἀπόφασιν τοῦ 'Υπουργοῦ Δημοσίων Ἔργων (ΦΕΚ 277/Δ), τὸ ὑπ' ἀριθ Ε. 16312/1312/2068/28.5.1976 ἔγγραφον τῆς Διευθύνσεως Ρυθμιστικῶν Σχεδίων (Ε1) τοῦ 'Υπουργείου Δημοσίων Ἔργων, τὴν ὑπ' ἀριθ. 135/1975 πρᾶξιν τοῦ Δημοτικοῦ Συμβουλίου Κορυδαλλοῦ ('Αττικῆς,) ὡς καὶ τὴν ὑπ' ἀριθ. 675/1976 γνωμοδότησιν τοῦ Συμβουλίου Δημοσίων Ἔργων (Τμῆμα Μελετῶν), προτάσει τοῦ ἐπὶ τῶν Δημοσίων Ἔργων 'Υπουργοῦ, ἀπεφασίσαμεν :

Ἄρθρον μόνον

'Εγκρίνεται ἡ τροποποίησις τοῦ ρυμοτομικοῦ σχεδίου Κορυδαλλοῦ ('Αττικῆς) διὰ τῆς διανοίξεως ὁδοῦ διὰ μέσου τοῦ ὑπὸ τῶν ὁδῶν Κουντουριώτου, Δημητρακοπούλου καὶ τῶν λεωφόρων 'Αθηνῶν καὶ Ταξιαρχῶν περικλειομένου οἰκοδομικοῦ τετραγώνου, ὡς ἐμφαίνεται εἰς τό, ὑπὸ τοῦ Προϊσταμένου τῆς 'Υπηρεσίας Οἰκισμοῦ, τεθεωρημένον διὰ τῆς ὑπ' ἀριθ. Ε. 43677/1976 πράξεως αὐτοῦ, σχετικὸν πρωτότυπον διάγραμμα, ὑπὸ κλίμακα 1 : 500, οὗτινος συνοπτικὸν ἀντίτυπον δημοσιεύεται μετὰ τοῦ παρόντος.

Εἰς τὸν αὐτὸν ἐπὶ τῶν Δημοσίων Ἔργων 'Υπουργόν, ἀνατίθεμεν τὴν δημοσίευσιν καὶ ἐκτέλεσιν τοῦ παρόντος Διατάγματος.

'Εν 'Αθήναις τῇ 28 Δεκεμβρίου 1976

Ο ΠΡΟΕΔΡΟΣ ΤΗΣ ΔΗΜΟΚΡΑΤΙΑΣ

ΚΩΝΣΤΑΝΤΙΝΟΣ Δ. ΤΣΑΤΣΟΣ

Ο ΥΠΟΥΡΓΟΣ ΔΗΜΟΣΙΩΝ ΕΡΓΩΝ

ΧΡΙΣΤΟΦΟΡΟΣ ΣΤΡΑΤΟΣ

ΚΟΡΥΔΑΛΛΟΣ

ΚΛΙΜΑΞ 1:500

Η ΥΠΗΡΕΣΙΑ ΤΟΥ ΕΘΝΙΚΟΥ ΤΥΠΟΓΡΑΦΕΙΟΥ

ΓΝΩΣΤΟΠΟΙΕΙ ΟΤΙ:

Ἡ ἐτησία συνδρομὴ τῆς Ἐφημερίδος τῆς Κυβερνήσεως, ἡ τιμὴ τῶν τμηματικῶς πωλουμένων φύλλων αὐτῆς καὶ τὰ τέλη δημοσιεύσεως ἐν τῇ Ἐφημερίδι τῆς Κυβερνήσεως, καθωρίσθησαν ἀπὸ 1ης Ἰανουαρίου 1974 ὡς κάτωθι:

Α'. ΕΤΗΣΙΑΙ ΣΥΝΔΡΟΜΑΙ

1. Διὰ τὸ Τεῦχος Α'	Δραχ.	600
2. » » » Β'	»	700
3. » » » Γ'	»	500
4. » » » Δ'	»	1.000
5. » » » Νομικῶν Προσώπων Δ. Δ.	»	500
6. » » » Παράρτημα	»	300
7. » » » Ἀνωνύμων Ἑταιρειῶν κ.λ.π.	»	3.000
8. » » Δελτίον Ἐμπορικῆς καὶ Βιομηχανικῆς Ἰδιοκτησίας	»	200
9. Δι' ἅπαντα τὰ τεύχη, καὶ τὸ Δελτίον Ἐμπ. καὶ Βιομ. Ἰδιοκτησίας	»	6.000

Οἱ Δῆμοι καὶ αἱ Κοινότητες τοῦ Κράτους καταβάλλουσι τὸ ἥμισυ τῶν ἀνωτέρω συνδρομῶν.

Ὑπὲρ τοῦ Ταμείου Ἀλληλοβοηθείας Προσωπικοῦ τοῦ Ἐθνικοῦ Τυπογραφείου (ΤΑΠΕΤ) ἀναλογοῦν τὰ ἑξῆς ποσά:

1. Διὰ τὸ Τεῦχος Α'	Δραχ.	30
2. » » » Β'	»	35
3. » » » Γ'	»	25
4. » » » Δ'	»	50
5. » » » Νομικῶν Προσώπων Δημοσίου Δικαίου	»	25
6. » » » Παράρτημα	»	15
7. » » » Ἀνωνύμων Ἑταιρειῶν κ.λ.π.	»	150
8. » » Δελτίον Ἐμπ. καὶ Βιομ. Ἰδιοκτησίας	»	10
9. Δι' ἅπαντα τὰ τεύχη	»	300

Β'. ΤΙΜΗ ΦΥΛΛΩΝ

Ἕκαστον φύλλον, μέχρις 8 σελίδων, τιμᾶται δραχ. 3, ἀπὸ 9 ἕως 40 σελ. δραχ. 8, ἀπὸ 41 ἕως 80 σελ. δραχ. 15, ἀπὸ 81 σελ. καὶ ἄνω ἡ τιμὴ πωλήσεως ἑκάστου φύλλου προσαυξάνεται κατὰ δραχ.15 ἀνὰ 80 σελίδας.

Γ'. ΤΕΛΗ ΔΗΜΟΣΙΕΥΣΕΩΝ

Ι Εἰς τὸ τεῦχος Ἀνωνύμων Ἑταιρειῶν καὶ Ἑταιρειῶν Περιωρισμένης Εὐθύνης:

Α'. Δημοσιεύματα Ἀνωνύμων Ἑταιρειῶν

1. Τῶν δικαστικῶν πράξεων	Δραχ.	400
2. Τῶν καταστατικῶν Ἀνωνύμων Ἑταιρειῶν	»	10.000
3. Τῶν τροποποιήσεων τῶν καταστατικῶν τῶν Ἀνωνύμων Ἑταιρειῶν	»	2.000
4. Τῶν ἀνακοινώσεων καὶ προσκλήσεων εἰς γενικὰς συνελεύσεις, τῶν κατὰ τὸ ἄρθρον 32 τοῦ Ν. 3221/24 γνωστοποιήσεων, τῶν ἀνακοινώσεων τῶν προβλεπομένων ὑπὸ τοῦ ἄρθρου 59 παρ. 3 τοῦ Ν.Δ. 400/70 περὶ Ἀλλοδαπῶν Ἀσφαλιστικῶν Ἑταιρειῶν, ὡς καὶ τῶν ἀποφάσεων τοῦ Διοικητικοῦ Συμβουλίου τοῦ ΕΛΤΑ τῶν ἀφορωσῶν εἰς προσωρινὰς διατάξεις	»	1.000
5. Τῶν ἀνακοινώσεων τῶν ὑπὸ διάλυσιν Ἀνωνύμων Ἑταιρειῶν, κατὰ τὸ Β.Δ.20/5/1939	»	200
6. Τῶν Ἰσολογισμῶν τῶν Ἀνων. Ἑταιρειῶν	»	4.000
7. Τῶν συνοπτικῶν μηνιαίων καταστάσεων τῶν Τραπεζικῶν Ἑταιρειῶν	»	1.000
8. Τῶν ἀποφάσεων περὶ ἐγκρίσεως τιμολογίων τῶν Ἀσφαλιστικῶν Ἑταιρειῶν	»	600
9. Τῶν ὑπουργικῶν ἀποφάσεων περὶ παροχῆς ἀδείας ἐπεκτάσεως τῶν ἐργασιῶν Ἀσφαλιστικῶν Ἑταιρειῶν, τῶν ἐκθέσεων περιουσιακῶν στοιχείων Ἀνων. Ἑταιρειῶν ἐν γένει, ὡς καὶ τῶν ἀποφάσεων τοῦ Δ.Σ τοῦ ΕΛΤΑ δι' ὧν ἐγκρίνονται καὶ δημοσιεύονται οἱ κανονισμοὶ αὐτοῦ	»	4.000
10. Τῶν ἀποφάσεων περὶ παροχῆς πληρεξουσιότητος πρὸς ἀντιπροσώπευσιν ἐν Ἑλλάδι ἀλλοδαπῶν Ἑταιρειῶν, ὡς καὶ τῶν ἀποφάσεων περὶ μεταβιβάσεως τοῦ χαρτοφυλακίου Ἀσφαλιστικῶν Ἑταιρειῶν κατὰ τὸ ἄρθρον 59 παρ. 1 τοῦ Ν.Δ. 400/70	»	2.000
11. Τῶν ἀποφάσεων περὶ συγχωνεύσεως Ἀνωνύμων Ἑταιρειῶν	»	10.000
12. Τῶν ἀποφάσεων τῆς Ἐπιτροπῆς τοῦ Χρηματιστηρίου περὶ εἰσαγωγῆς χρεωγράφων εἰς τὸ Χρηματιστήριον πρὸς διαπραγμάτευσιν, συμφώνως πρὸς τὰς διατάξεις τοῦ ἄρθρου 2 παρ. 3 Α.Ν. 148/67	»	1.000
13. Τῶν ἀποφάσεων τῆς Ἐπιτροπῆς κεφαλαιαγορᾶς περὶ διαγραφῆς χρεωγράφων ἐκ τοῦ Χρηματιστηρίου, συμφώνως πρὸς τὰς διατάξεις τοῦ ἄρθρου 2 παρ. 4 Α.Ν.148/1967	»	1.000

Β'. Δημοσιεύματα Ἑταιρ. Περιωρισμένης Εὐθύνης

1. Τῶν καταστατικῶν	Δραχ.	1.000
2. Τῶν τροποποιήσεων τῶν καταστατικῶν	»	400
3. Τῶν ἀνακοινώσεων καὶ προσκλήσεων	»	200
4. Τῶν Ἰσολογισμῶν	»	1.000
5. Τῶν ἐκθέσεων ἐκτιμήσεως περιουσιακῶν στοιχείων	»	1.000

Γ'. Δημοσιεύματα Ἀλληλασφαλιστικῶν Συνεταιρισμῶν - Ἀλληλασφαλιστικῶν Ταμείων καὶ Φιλανθρωπικῶν Σωματείων

1. Τῶν ὑπουργικῶν ἀποφάσεων περὶ χορηγήσεως ἀδείας λειτουργίας Ἀλληλασφαλιστικῶν Συνεταιρισμῶν - Ἀλληλασφαλιστικῶν Ταμείων	»	1.000
2. Τῶν Ἰσολογισμῶν τῶν ὡς ἄνω Συνεταιρισμῶν, Ταμείων καὶ Σωματείων	»	1.000
ΙΙ Εἰς τὸ τεῦχος Τέταρτον, τῶν δικαστικῶν πράξεων, προσκλήσεων καὶ λοιπῶν δημοσιεύσεων	»	400

Τὸ ὑπὲρ τοῦ Ταμείου Ἀλληλοβοηθείας Προσωπικοῦ Ἐθνικοῦ Τυπογραφείου (ΤΑΠΕΤ) καταβληθὲν ποσοστὸν ἐπὶ τῶν τελῶν δημοσιεύσεων ἐν τῷ τεύχει Ἀνωνύμων Ἑταιρειῶν καὶ Ἑταιρειῶν Περιωρισμένης Εὐθύνης ἐν γένει ὡρίσθη εἰς 5%.

Δ'. ΚΑΤΑΒΟΛΗ ΣΥΝΔΡΟΜΩΝ - ΤΕΛΩΝ ΔΗΜΟΣΙΕΥΜΑΤΩΝ ΚΑΙ ΠΟΣΟΣΤΩΝ Τ.Α.Π.Ε.Τ.

1. Αἱ συνδρομαὶ τοῦ ἐσωτερικοῦ καὶ τὰ τέλη δημοσιεύσεων προκαταβάλλονται εἰς τὰ Δημόσια Ταμεῖα ἔναντι ἀποδεικτικοῦ εἰσπράξεως, ὅπερ, μερίμνῃ τοῦ ἐνδιαφερομένου, ἀποστέλλεται εἰς τὴν Ὑπηρεσίαν τοῦ Ἐθνικοῦ Τυπογραφείου.

2. Αἱ συνδρομαὶ τοῦ ἐξωτερικοῦ δύνανται ν' ἀποστέλλωνται καὶ εἰς ἀνάλογον συνάλλαγμα δι' ἐπιταγῆς ἐπ' ὀνόματι τοῦ Διευθυντοῦ Διοικητικῶν καὶ Οἰκονομικῶν Ὑποθέσεων τοῦ Ἐθνικοῦ Τυπογραφείου.

3. Ἡ καταβολὴ τοῦ ὑπὲρ τοῦ Τ.Α.Π.Ε.Τ. ποσοστοῦ ἐπὶ τῶν ἀνωτέρω συνδρομῶν καὶ τελῶν δημοσιεύσεων ἐνεργεῖται ἐν Ἀθήναις μὲν εἰς τὸ Ταμεῖον τοῦ ΤΑΠΕΤ (Κατάστημα Ἐθνικοῦ Τυπογραφείου), ἐν ταῖς λοιπαῖς δὲ πόλεσι τοῦ Κράτους εἰς τὰ Δημόσια Ταμεῖα, ὅπερ ἀποδίδεται εἰς τὸ ΤΑΠΕΤ, συμφώνως πρὸς τὰ ὁριζόμενα διὰ τῶν ὑπ' ἀριθ. 192378/3639 τοῦ ἔτους 1947 (RONEO 185) καὶ 178048/5321/31.7.65 (RONEO 139) ἐγκυκλίων διαταγῶν τοῦ Γενικοῦ Λογιστηρίου τοῦ Κράτους. Ἐπὶ συνδρομῶν ἐξωτερικοῦ ἀποστελλομένων δι' ἐπιταγῶν, συναποστέλλεται διὰ τῶν ἐπιταγῶν καὶ τὸ ὑπὲρ τοῦ ΤΑΠΕΤ ποσοστόν.

Ὁ Γενικὸς Διευθυντὴς
ΣΕΡΑΦΕΙΜ ΤΡΙΑΝΤΑΦΥΛΛΟΥ

ΕΚ ΤΟΥ ΕΘΝΙΚΟΥ ΤΥΠΟΓΡΑΦΕΙΟΥ